


SCALA PERI UP FLEX A 10 MONTANTI

PIANEROTTOLO m 1,00 x 2,00

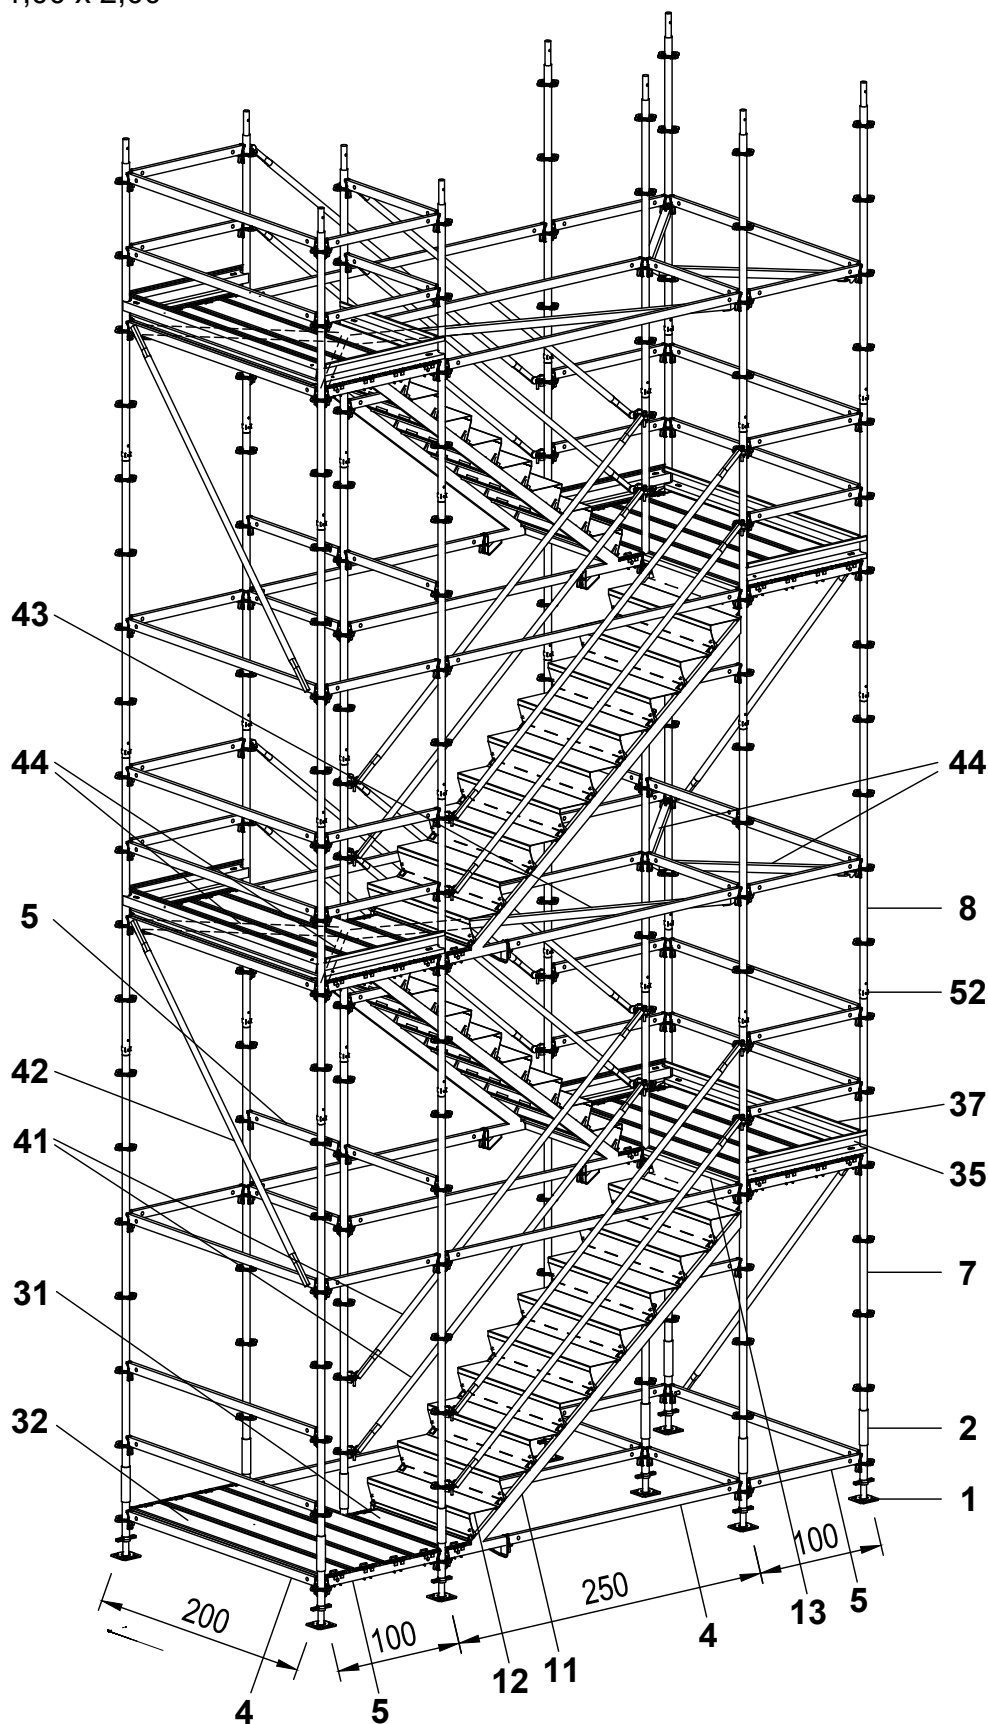

COMPONENTI

POS.	DENOMINAZIONE	COD.	POS.	DENOMINAZIONE	COD.
1	PIASTRA DI BASE REG. UJB 38-50/30	100411	31	IMPALCATO CALP. MET. UDG 25x100	124118
2	MONTANTE DI BASE UVB 24	100014	32	IMPALCATO CALP. MET. UDG 25x200	124109
3	CORRENTE ORIZZ. UH 250 PLUS	114648	35	TAVOLA FERMAP. METALL. UPY 100	110073
4	CORRENTE ORIZZ. UH 200 PLUS	114645	37	TAVOLA FERMAP. METALL. UPY 200	110176
5	CORRENTE ORIZZ. UH 100 PLUS	114632	41	DIAG. VERT. TRA NODI UBK 250/200	100574
7	MONTANTE UVR 300	100012	42	DIAGONALE VERTICALE UBL 200/200	100061
8	MONTANTE UVR 200	100009	43	DIAG. PIANTA UBH FLEX 250/100	114819
11	CORRENTE RAMPA UA 250/200	109219	44	DIAG. PIANTA UBH FLEX 100/100	114818
12	GRADINO RAMPA UAR 100	109198	52	PERNO DI BLOCCAGGIO Ø48	111053
13	GRADINO FINALE UAE 100	109208			