


SCALA PERI UP FLEX A 10 MONTANTI

PIANEROTTOLO m 1,25 x 2,50

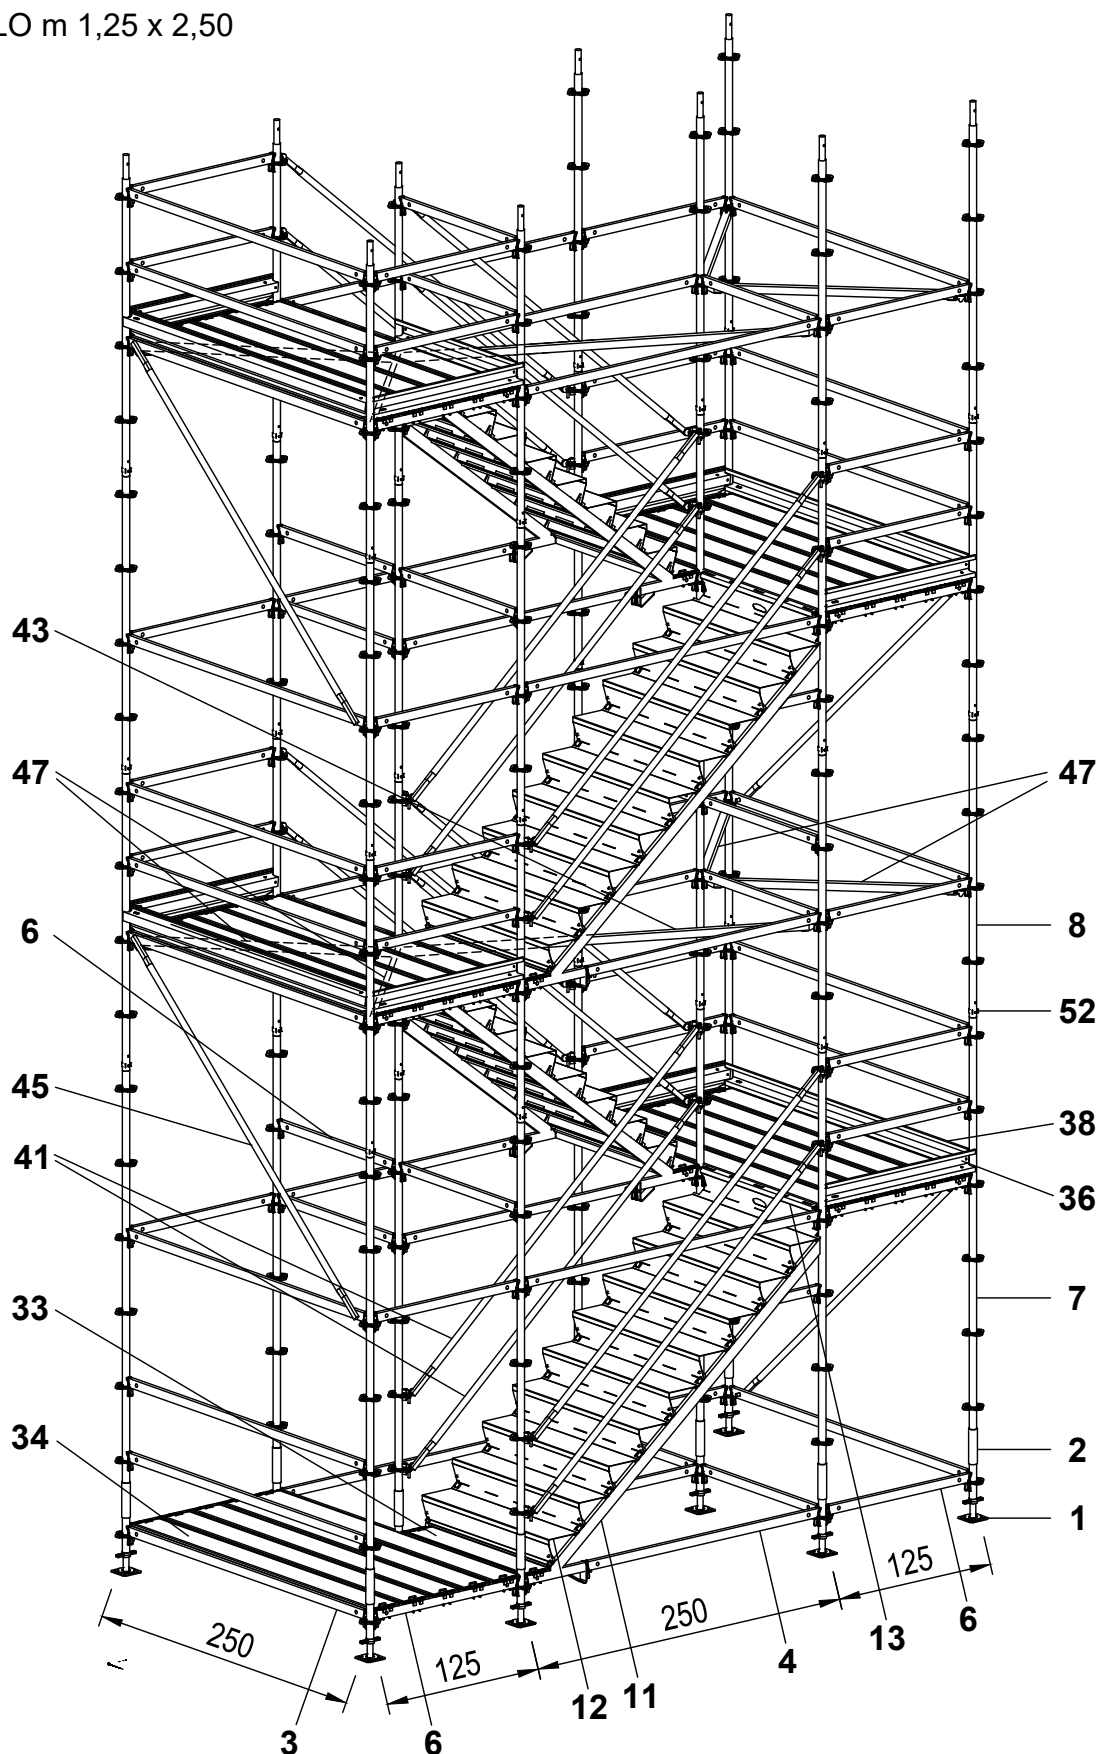

COMPONENTI

POS.	DENOMINAZIONE	COD.	POS.	DENOMINAZIONE	COD.
1	PIASTRA DI BASE REG. UJB 38-50/30	100411	33	IMPALCATO CALP. MET. UDG 25x125	124115
2	MONTANTE DI BASE UVB 24	100014	34	IMPALCATO CALP. MET. UDG 25x250	123771
3	CORRENTE ORIZZ. UH 250 PLUS	114648	36	TAVOLA FERMAP. METALL. UPY 125	134628
4	CORRENTE ORIZZ. UH 200 PLUS	114645	38	TAVOLA FERMAP. METALL. UPY 250	110208
6	CORRENTE ORIZZ. UH 125 PLUS	114638	41	DIAG. VERT. TRA NODI UBK 250/200	100574
7	MONTANTE UVR 300	100012	45	DIAGONALE VERTICALE UBL 250/200	100065
8	MONTANTE UVR 200	100009	46	DIAG. PIANTA UBH FLEX 250/125	114996
11	CORRENTE RAMPA UA 250/200	109219	47	DIAG. PIANTA UBH FLEX 125/125	114904
15	GRADINO RAMPA UAR 125	114179	52	PERNO DI BLOCCAGGIO Ø48	111053
16	GRADINO FINALE UAE 125	114180			